


2e Etage
Bloc A

PLAN DE VENTE DU LOT N° 40

ECHELLE : 1/50

SURFACE PRIVATIVE en application de la LOI CARREZ : 22,0 m²

(loi N° 96-1107 du 18 décembre 1996. Décret N° 97-532 du 23 mai 1997)

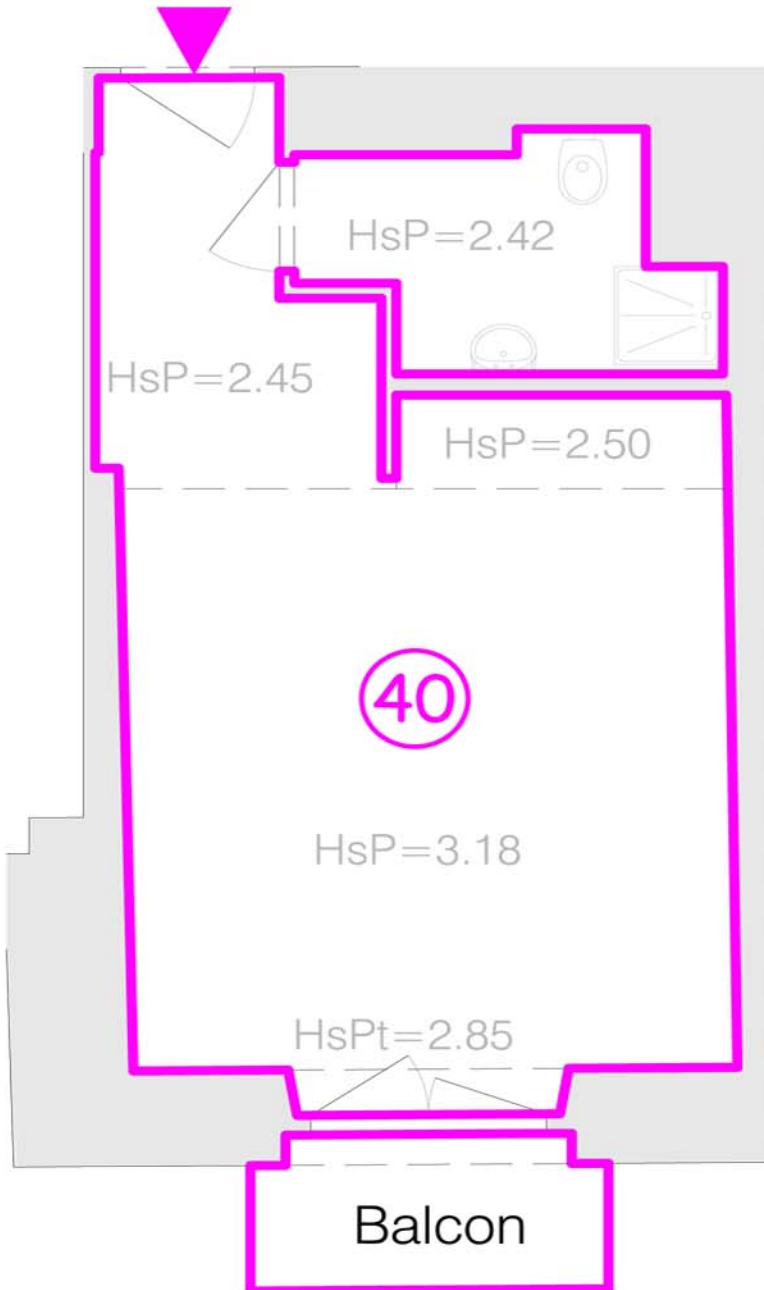

Plan de situation du lot
2e Etage

