


2^e Etage
Bloc A

PLAN DE VENTE DU LOT N° 42

ECHELLE : 1/50

SURFACE PRIVATIVE en application de la LOI CARREZ : 17,3 m²

(loi N° 96-1107 du 18 décembre 1996. Décret N° 97-532 du 23 mai 1997)

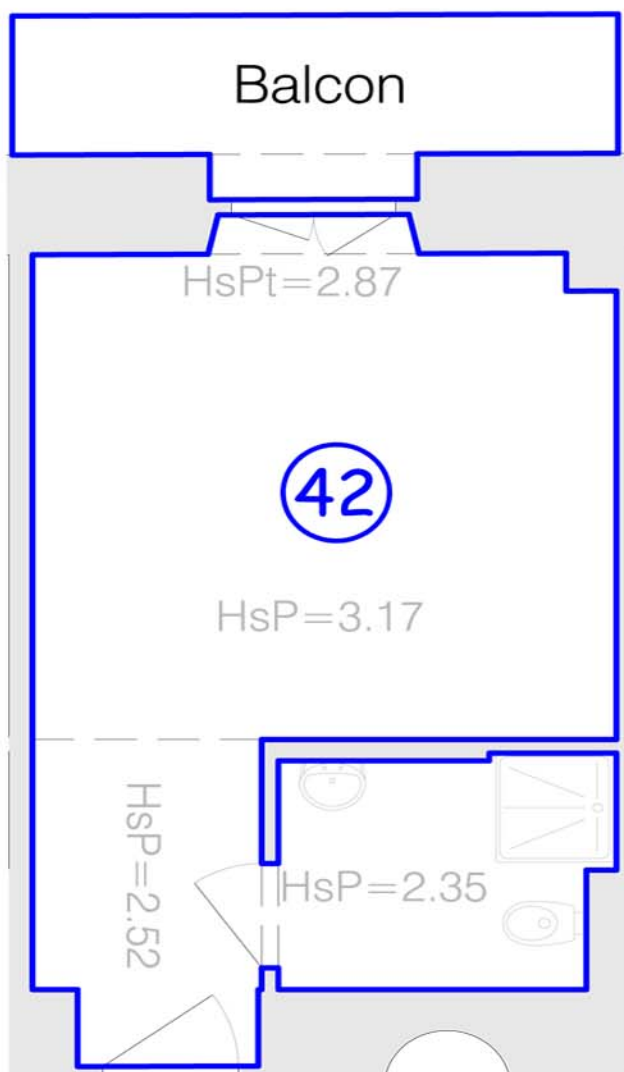

Plan de situation du lot
2^e Etage

