


2<sup>e</sup> Etage  
Bloc A

PLAN DE VENTE DU LOT N° 42

ECHELLE : 1/50

SURFACE PRIVATIVE en application de la LOI CARREZ : 17,3 m<sup>2</sup>

(loi N° 96-1107 du 18 décembre 1996. Décret N° 97-532 du 23 mai 1997)

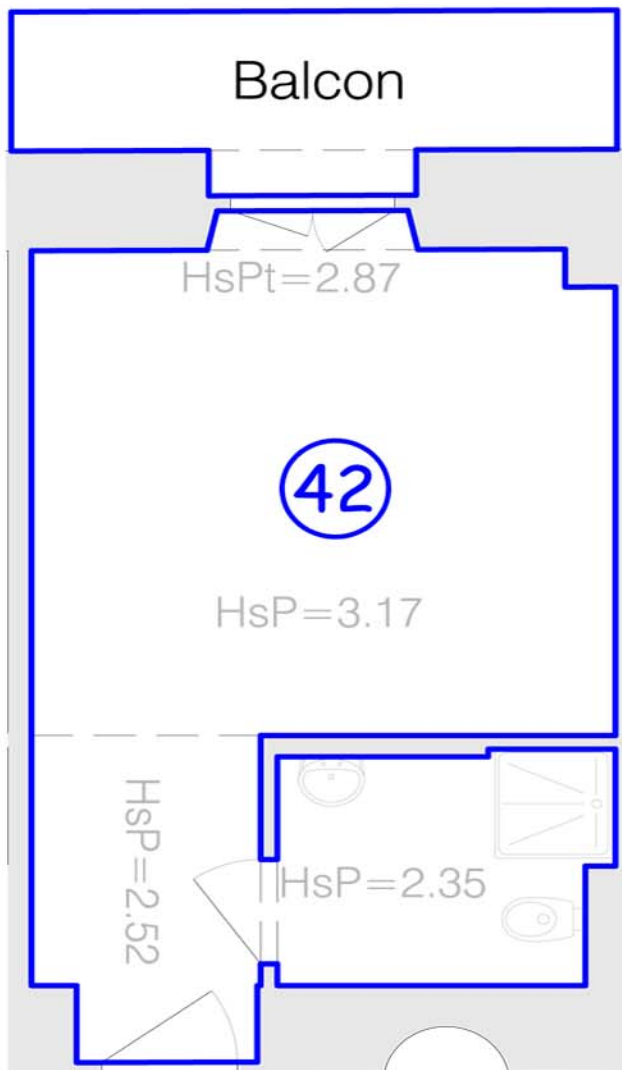

Plan de situation du lot  
2<sup>e</sup> Etage

